


Фадеева 29

ПЛАН 1-го ЭТАЖА до перепланировки

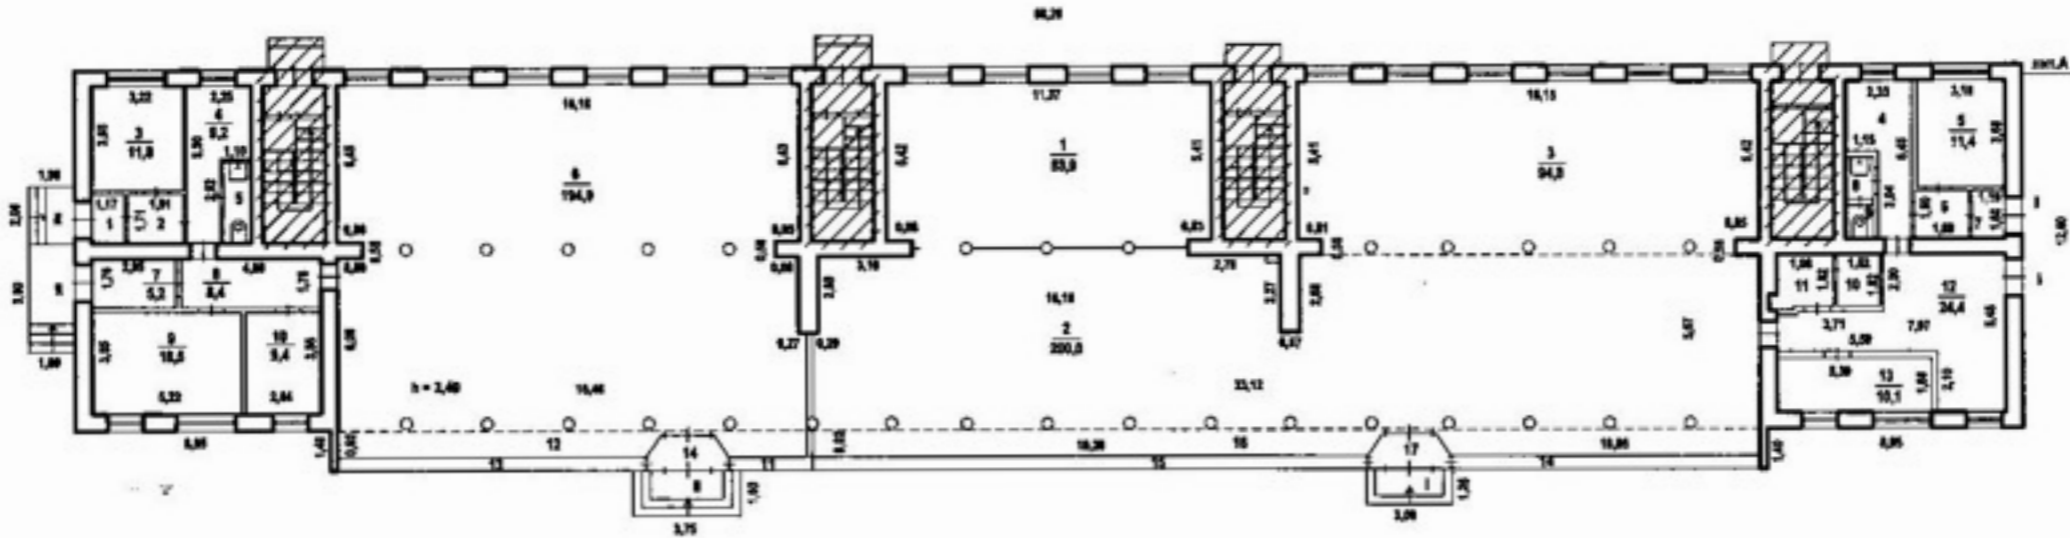

МУП "Центральное межрайонное БТИ" Красноармейское Отделение		Россия
Лист № 1	Потажный план строения лит.А по ул. им. Фадеева, 29	инв.№ 008539/ 1001, 1002
Листов 1		М 1:200
	Начальник	Панибратцева Л.М.
	Проверил	Кравченко С.П.
17.12.2012.	Исполнил	Рыбченко О.В.